

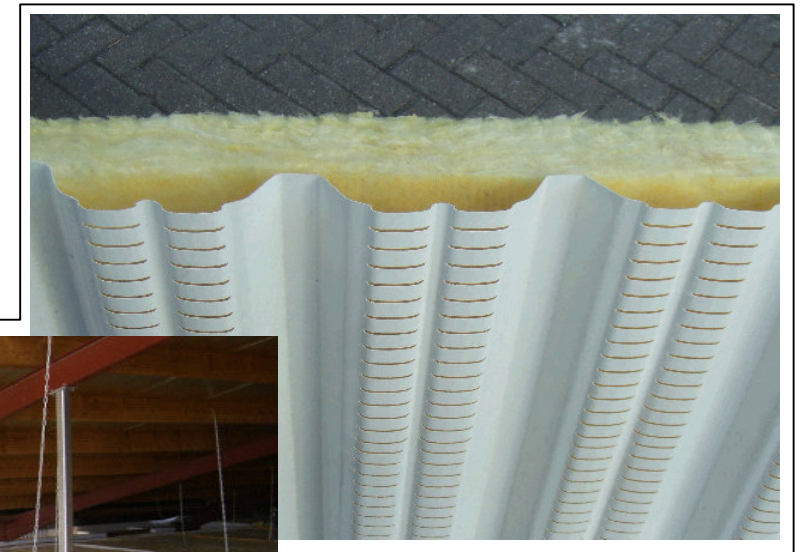



"SOFT-AIR Ventilatieplafond"

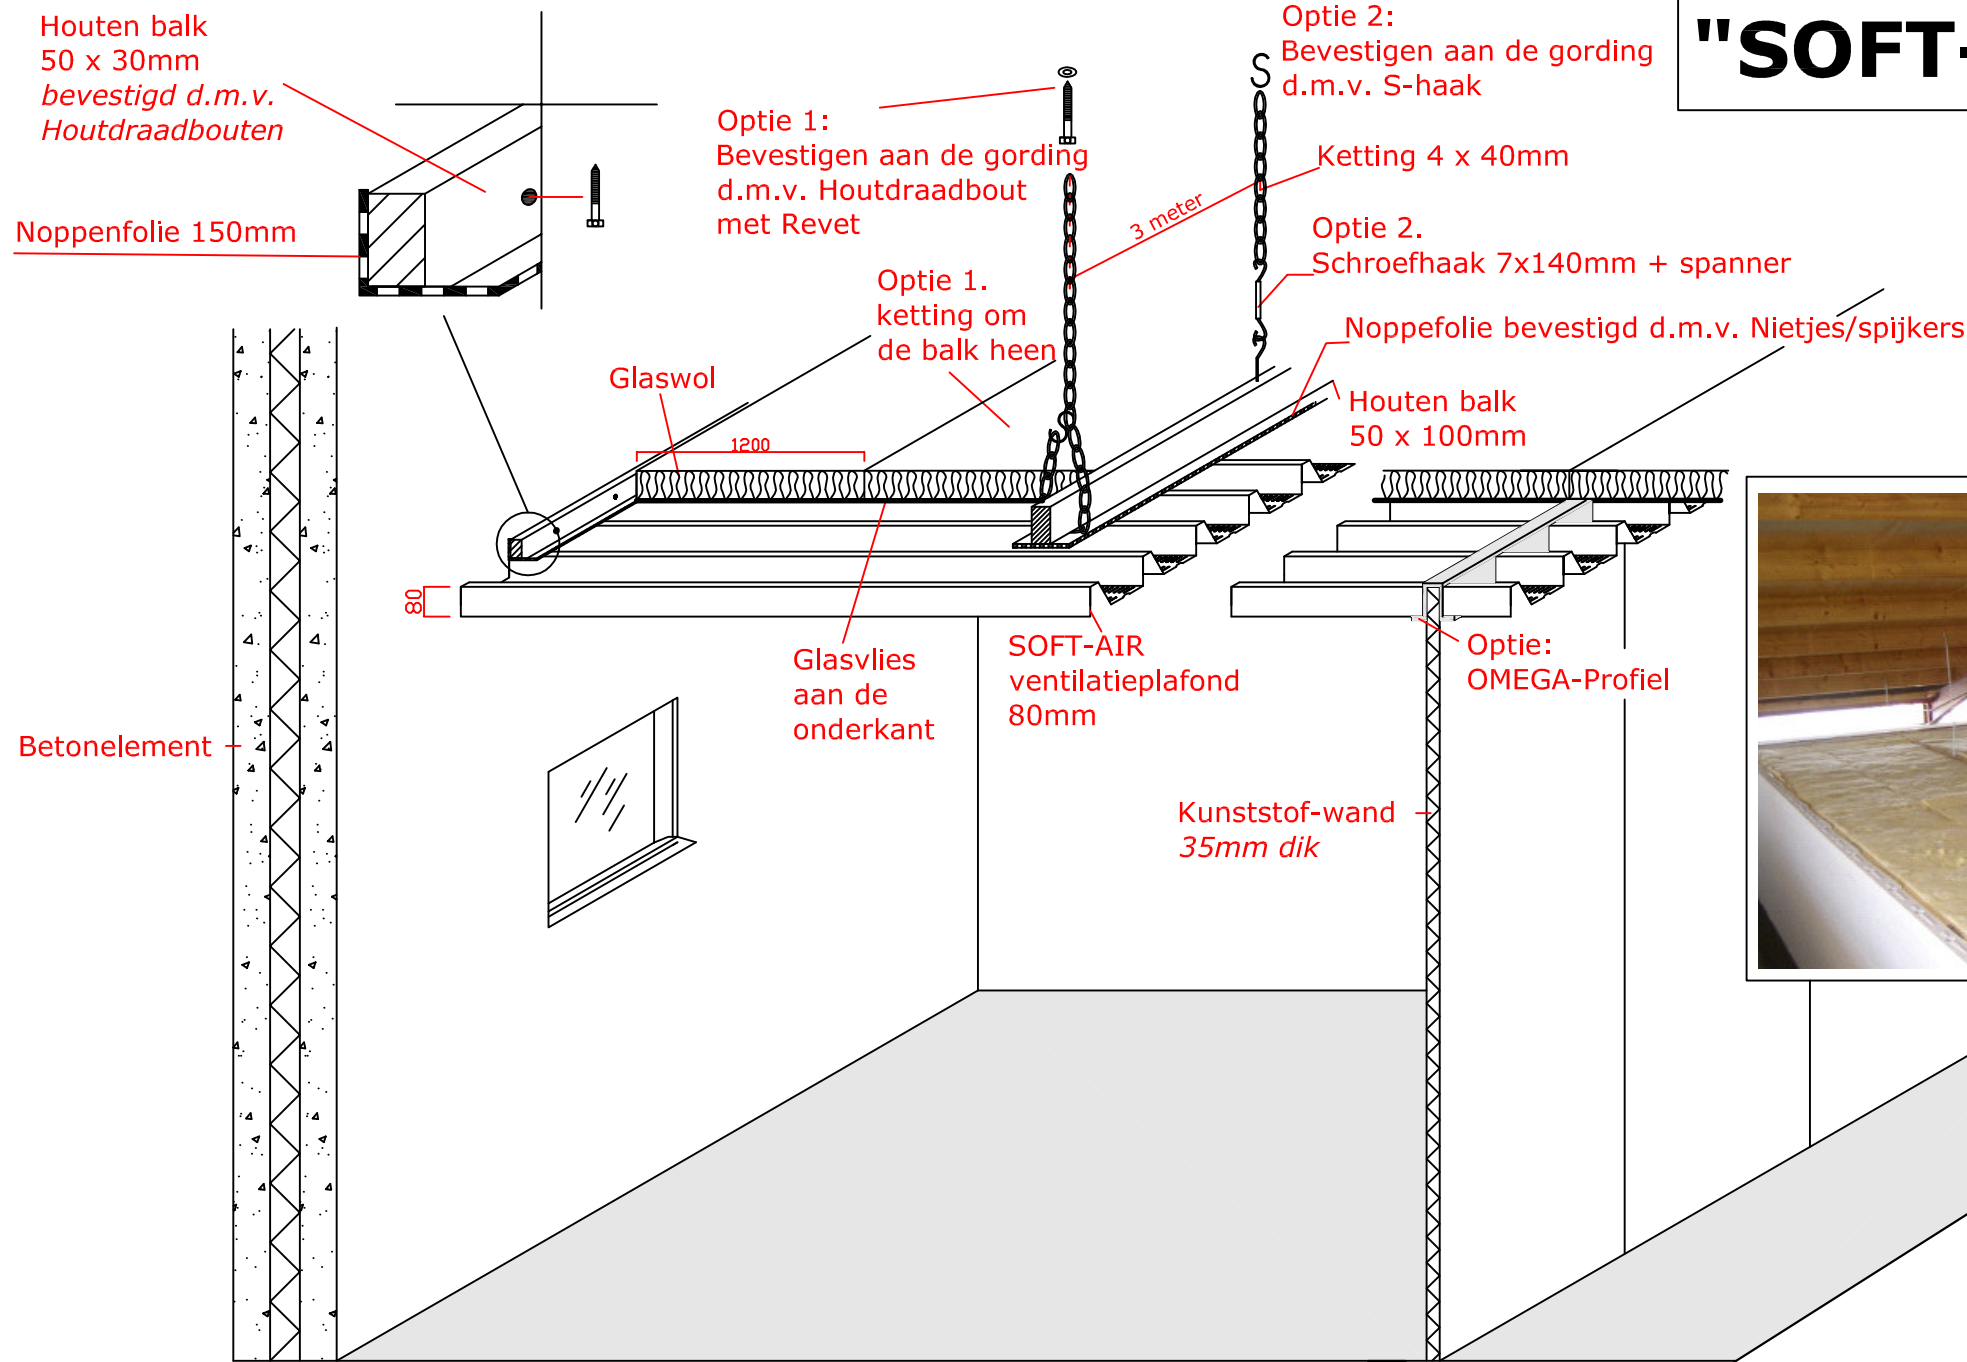


WANDAANSLUITING

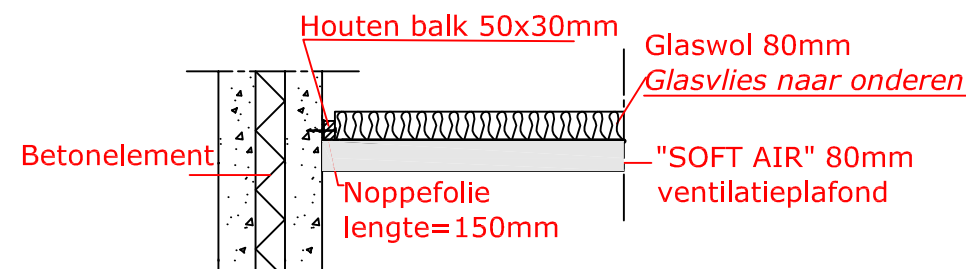

Optie 1:
Balken aan elkaar d.m.v.
extra latten 20x100mm



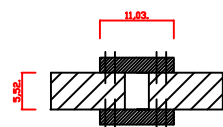


Optie 2:
Balken aan elkaar d.m.v.
een gordingglas

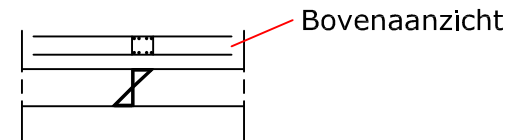

MOGELIJKHEDEN:

Toepassingen voor:
Kunststofwand/Kalkzandsteenwand/Betonwand

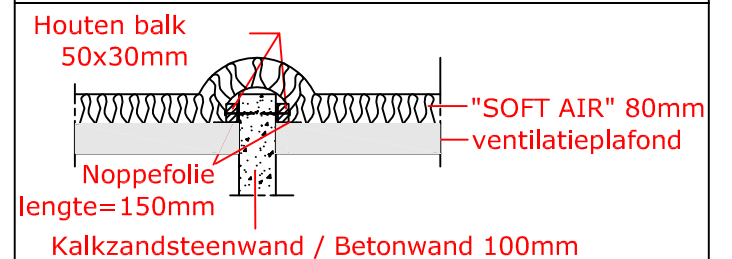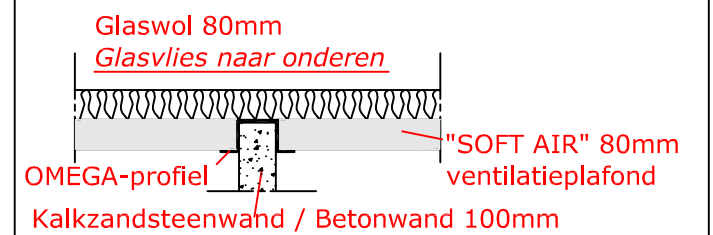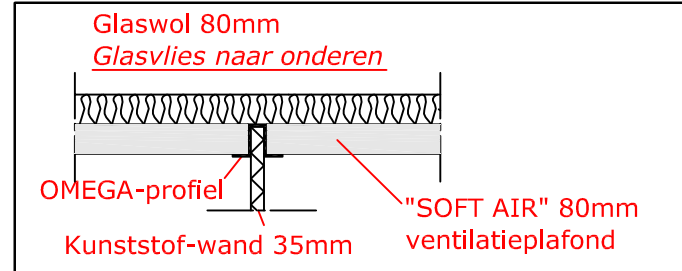

Beschrijving: Plafondconstructie

Project: n.v.t.
Tekenaar: SVG
Tekening: Ventilatieplafond_versie00
Datum: nvt
24 april 2009

GENUGTEN AGRI BV



Jane Addamsstraat 4
5491 DE St. Oedenrode
Tel. +31 (0) 413 483 100
Fax +31 (0) 413 483 101
E-mail: info@genugten-agri.nl
www.genugten-agri.nl